



De160	olemasolev kanaliseatsiooni torustik	De110	rajatav uus kanaliseatsiooni torustik
De160	rekonstrueeritav kanaliseatsiooni torustik	De110	olemasolev kanaliseatsiooni torustik
De160	rajatav uus kanaliseatsiooni torustik	De110	rekonstrueeritav kanaliseatsiooni torustik
De110	olemasolev kanaliseats. surveistrukt. kanaliseats. surveistruktik	De110	olemasolev kanaliseatsiooni tleppumpila
De110	rekonstrueeritav kanaliseats. surveistruktik	De110	rekonstrueeritav kanaliseatsiooni tleppumpila
De110	rekonstrueeritav kanaliseats. surveistruktik	De110	rajatav uus kanaliseatsiooni tleppumpila
De110	rekonstrueeritav kanaliseats. surveistruktik	De110	rajatav uus reoveepuhasti

De300	olemasolev sadevee torustik	PR-4	projekti number
De300	rekonstrueeritav sadevee torustik	PR-4	kinistu nimi, aadress
De300	rajatav uus sadevee torustik	PR-4	reoveekogumisala piir
De300	rekonstrueeritav sadevee torustik	PR-4	maalkause piir

Koordinaadid L-Est 97 süsteemis:		PÄRNUMAA, SAUGA VALD,	
TÜV ARENDAMISE KAVA		KILKSAMA KÜLA	
TMT PRO OÜ		Ühiskanalisatsiooni skeem	
		M = 1 : 5 000	
Sauga valla TÜV arendamise kava		Koostas: R.Valgiste	
		Kontrollis: A.Ennok	
		detsember 2011	
		skem KLK-2	

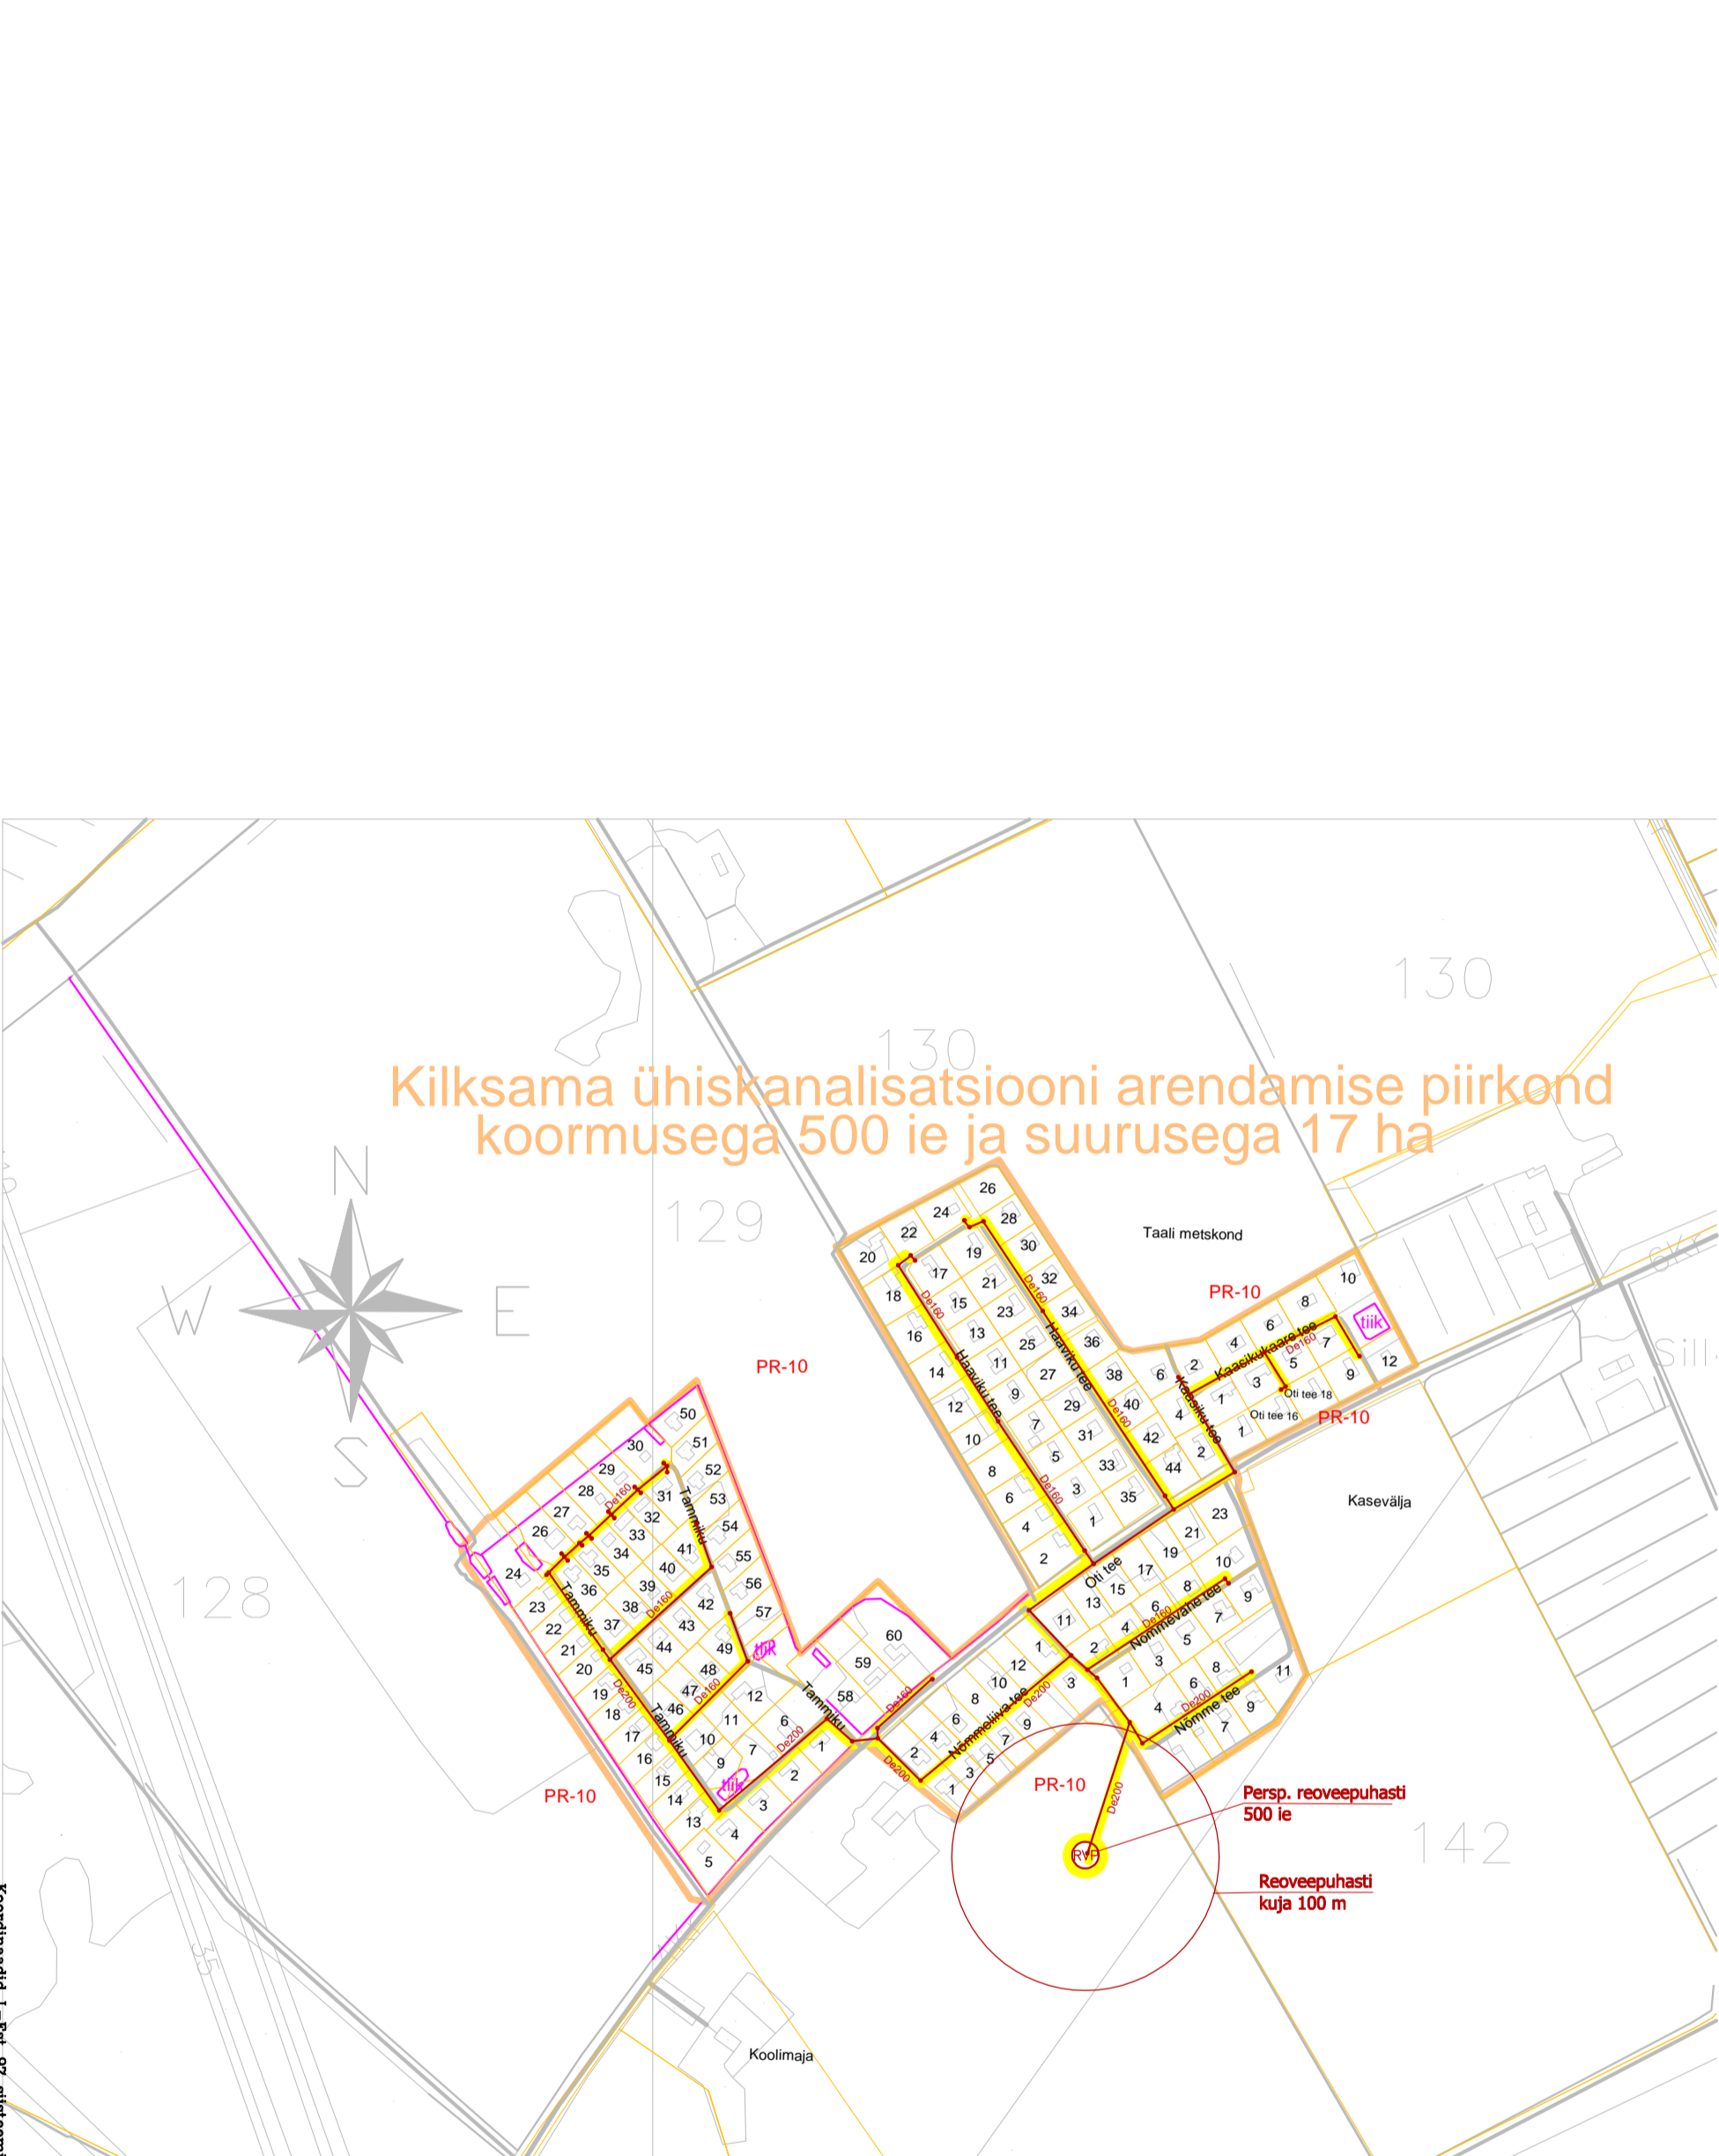

Kilksama ühiskanalisatsiooni arendamise piirkond koormusega 500 ie ja suurusega 17 ha

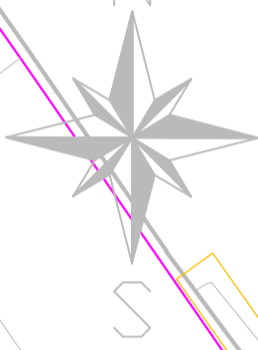

Persp. reoveepuhasti 500 ie
Reoveepuhasti kuoja 100 m