L E G E N D

De160	olemasolev kanalisatsiooni torustik
De160	rekonstrueeritav kanalisatsiooni torustik
De160	rajatav uus kanalisatsiooni torustik
De110	olemasolev kanalisats. survetrustik
De110	rekonstrueeritav kanalisats. survetrustik
De110	rajatav uus kanalisats. survetrustik
OP	olemasolev kanalisatsiooni ülepumpla
OP	rekonstrueeritav kanalisatsiooni ülepumpla
OP	rajatav uus kanalisatsiooni ülepumpla
kraav	sadevee kraav, oja, jõgi
De300	olemasolev sadevee torustik
De300	rekonstrueeritav sadevee torustik
De300	rajatav uus sadevee torustik
PR-4	projekti number
Hirvela	kinnistu nimi, aadress
	reoveekogumisala piir
	maaüksuse piir

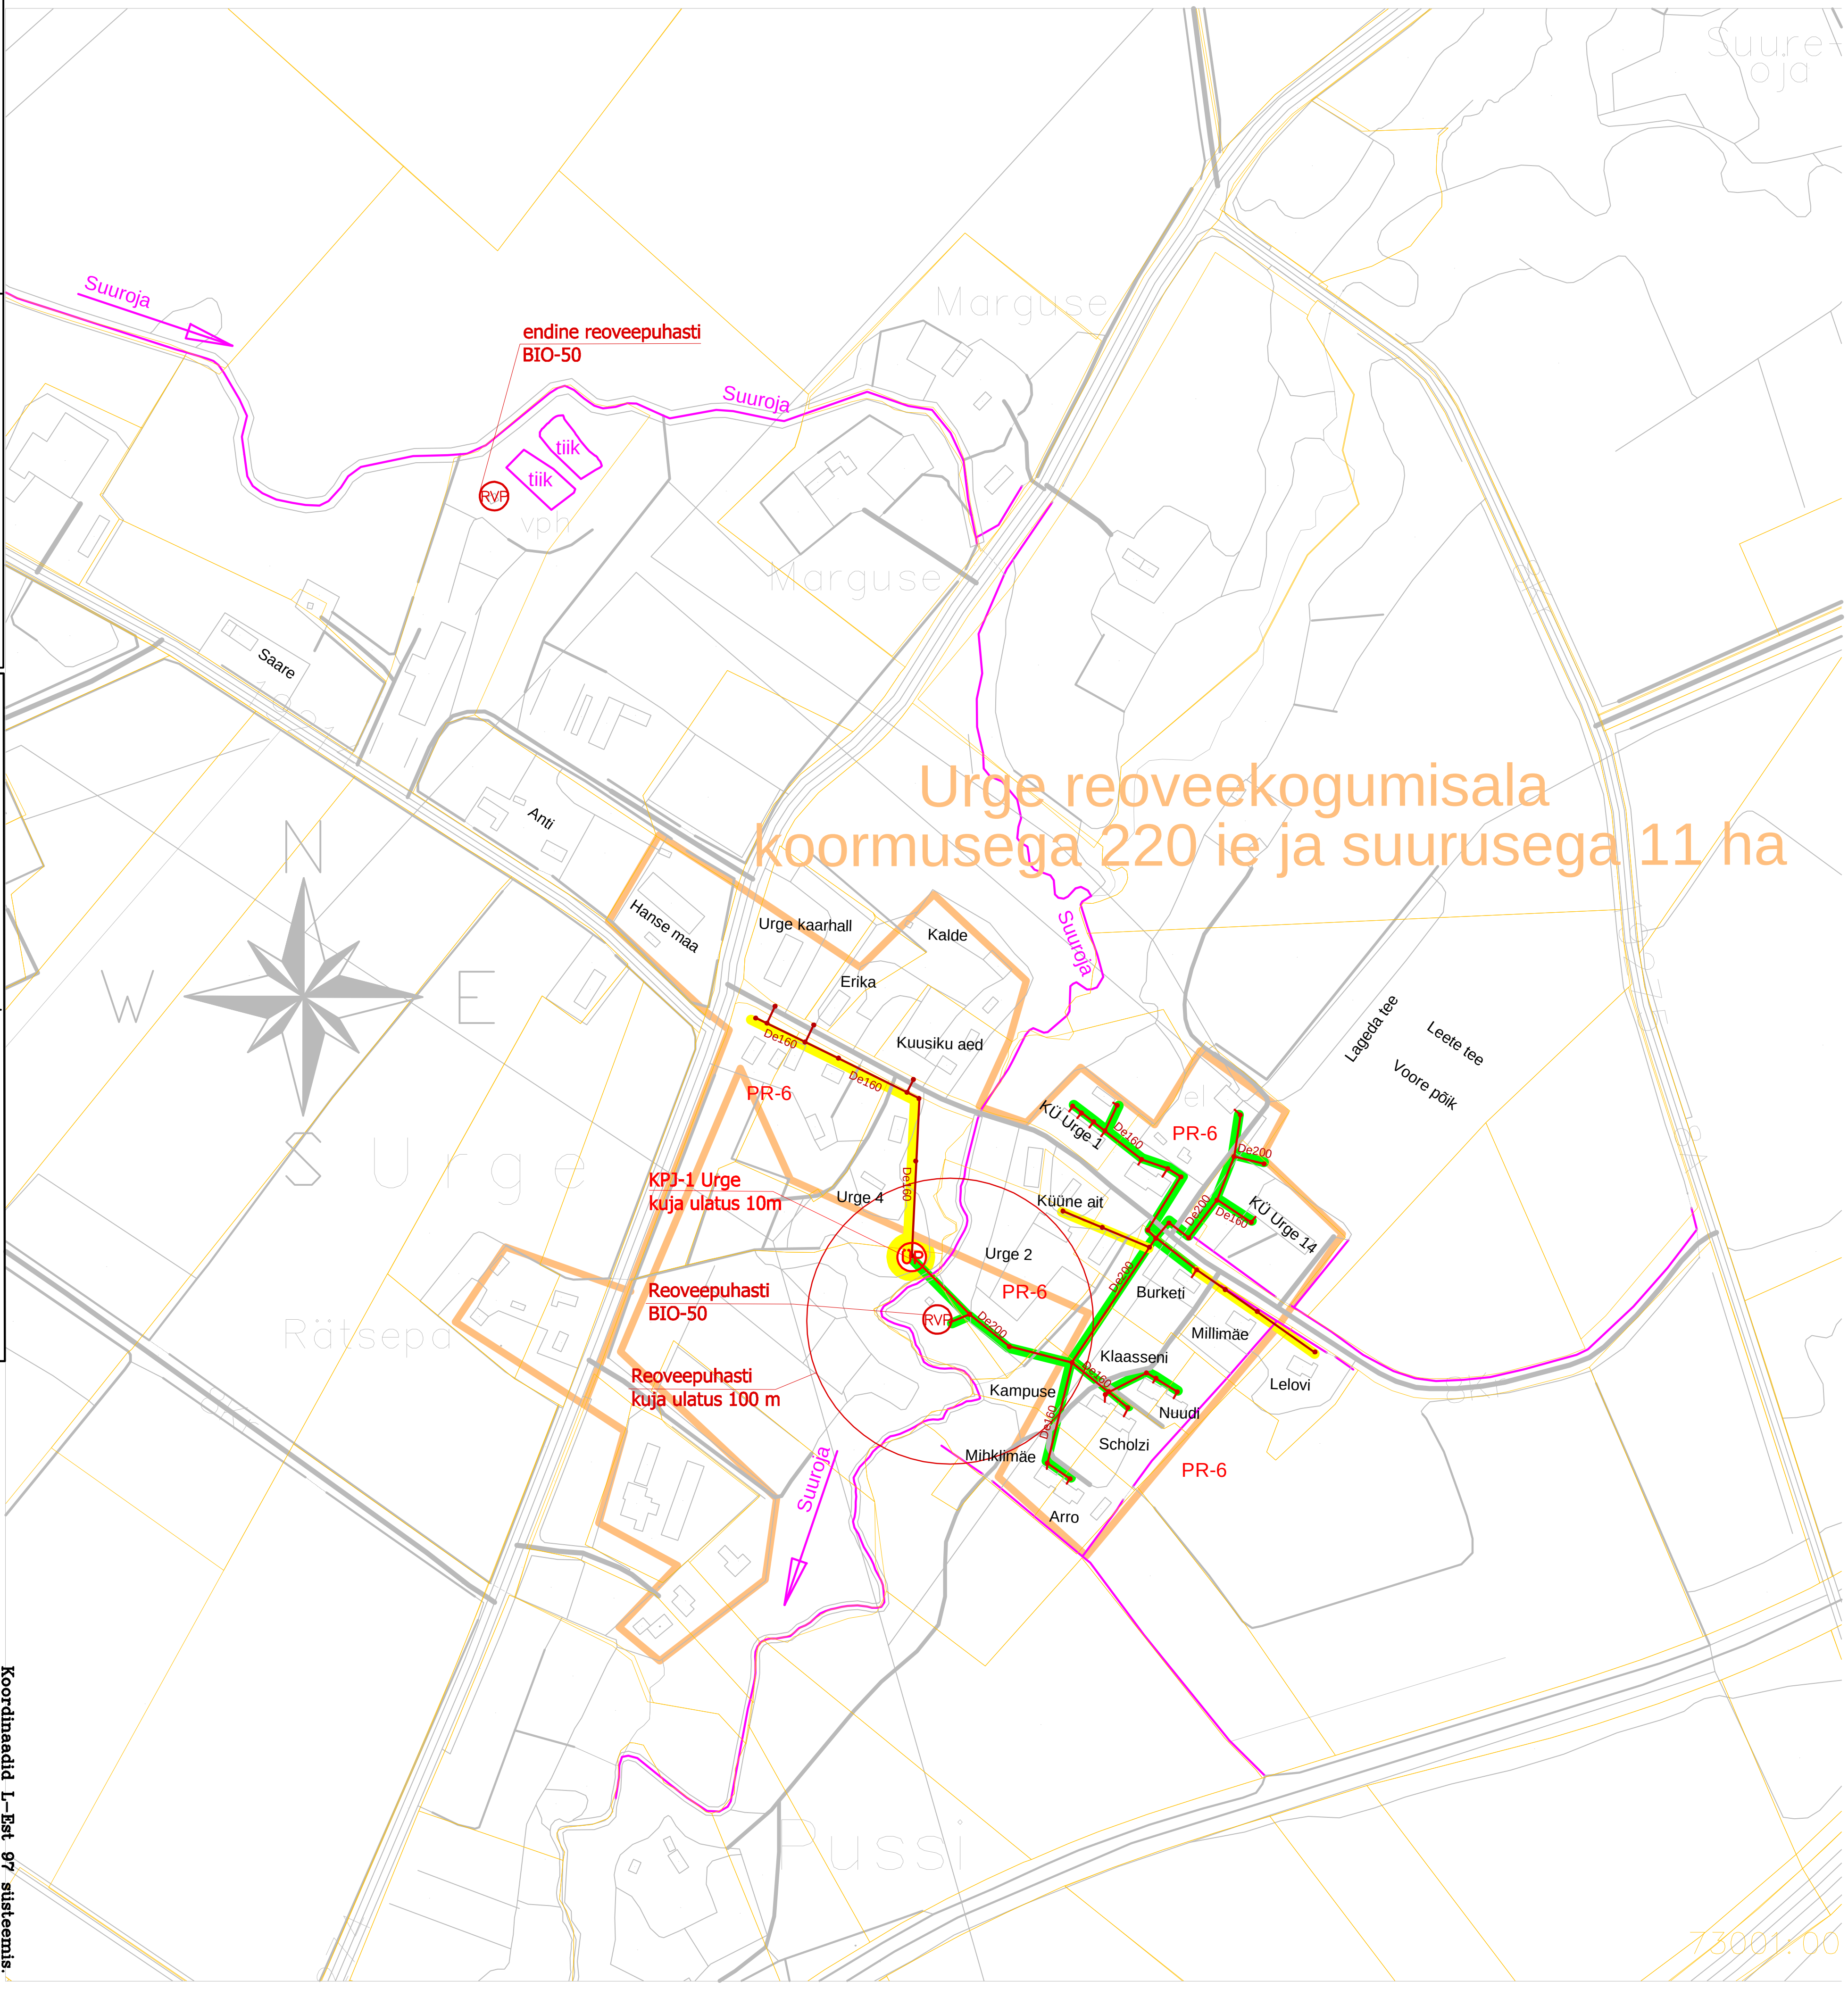

Koordinaadid L-Est 97 süsteemis.

TMT PRO OÜ

UVK ARENDAMISE KAVA

PÄRNUMAA, SAUGA VALD,
URGE KÜLA

Ühiskanalisatsiooni skeem
M = 1 : 5 000

Sauga valla ÜVK arendamise kava

detsember 2011

skeem URG-2

Koostas: R.Valgiste

Kontrollis: A.Ennok