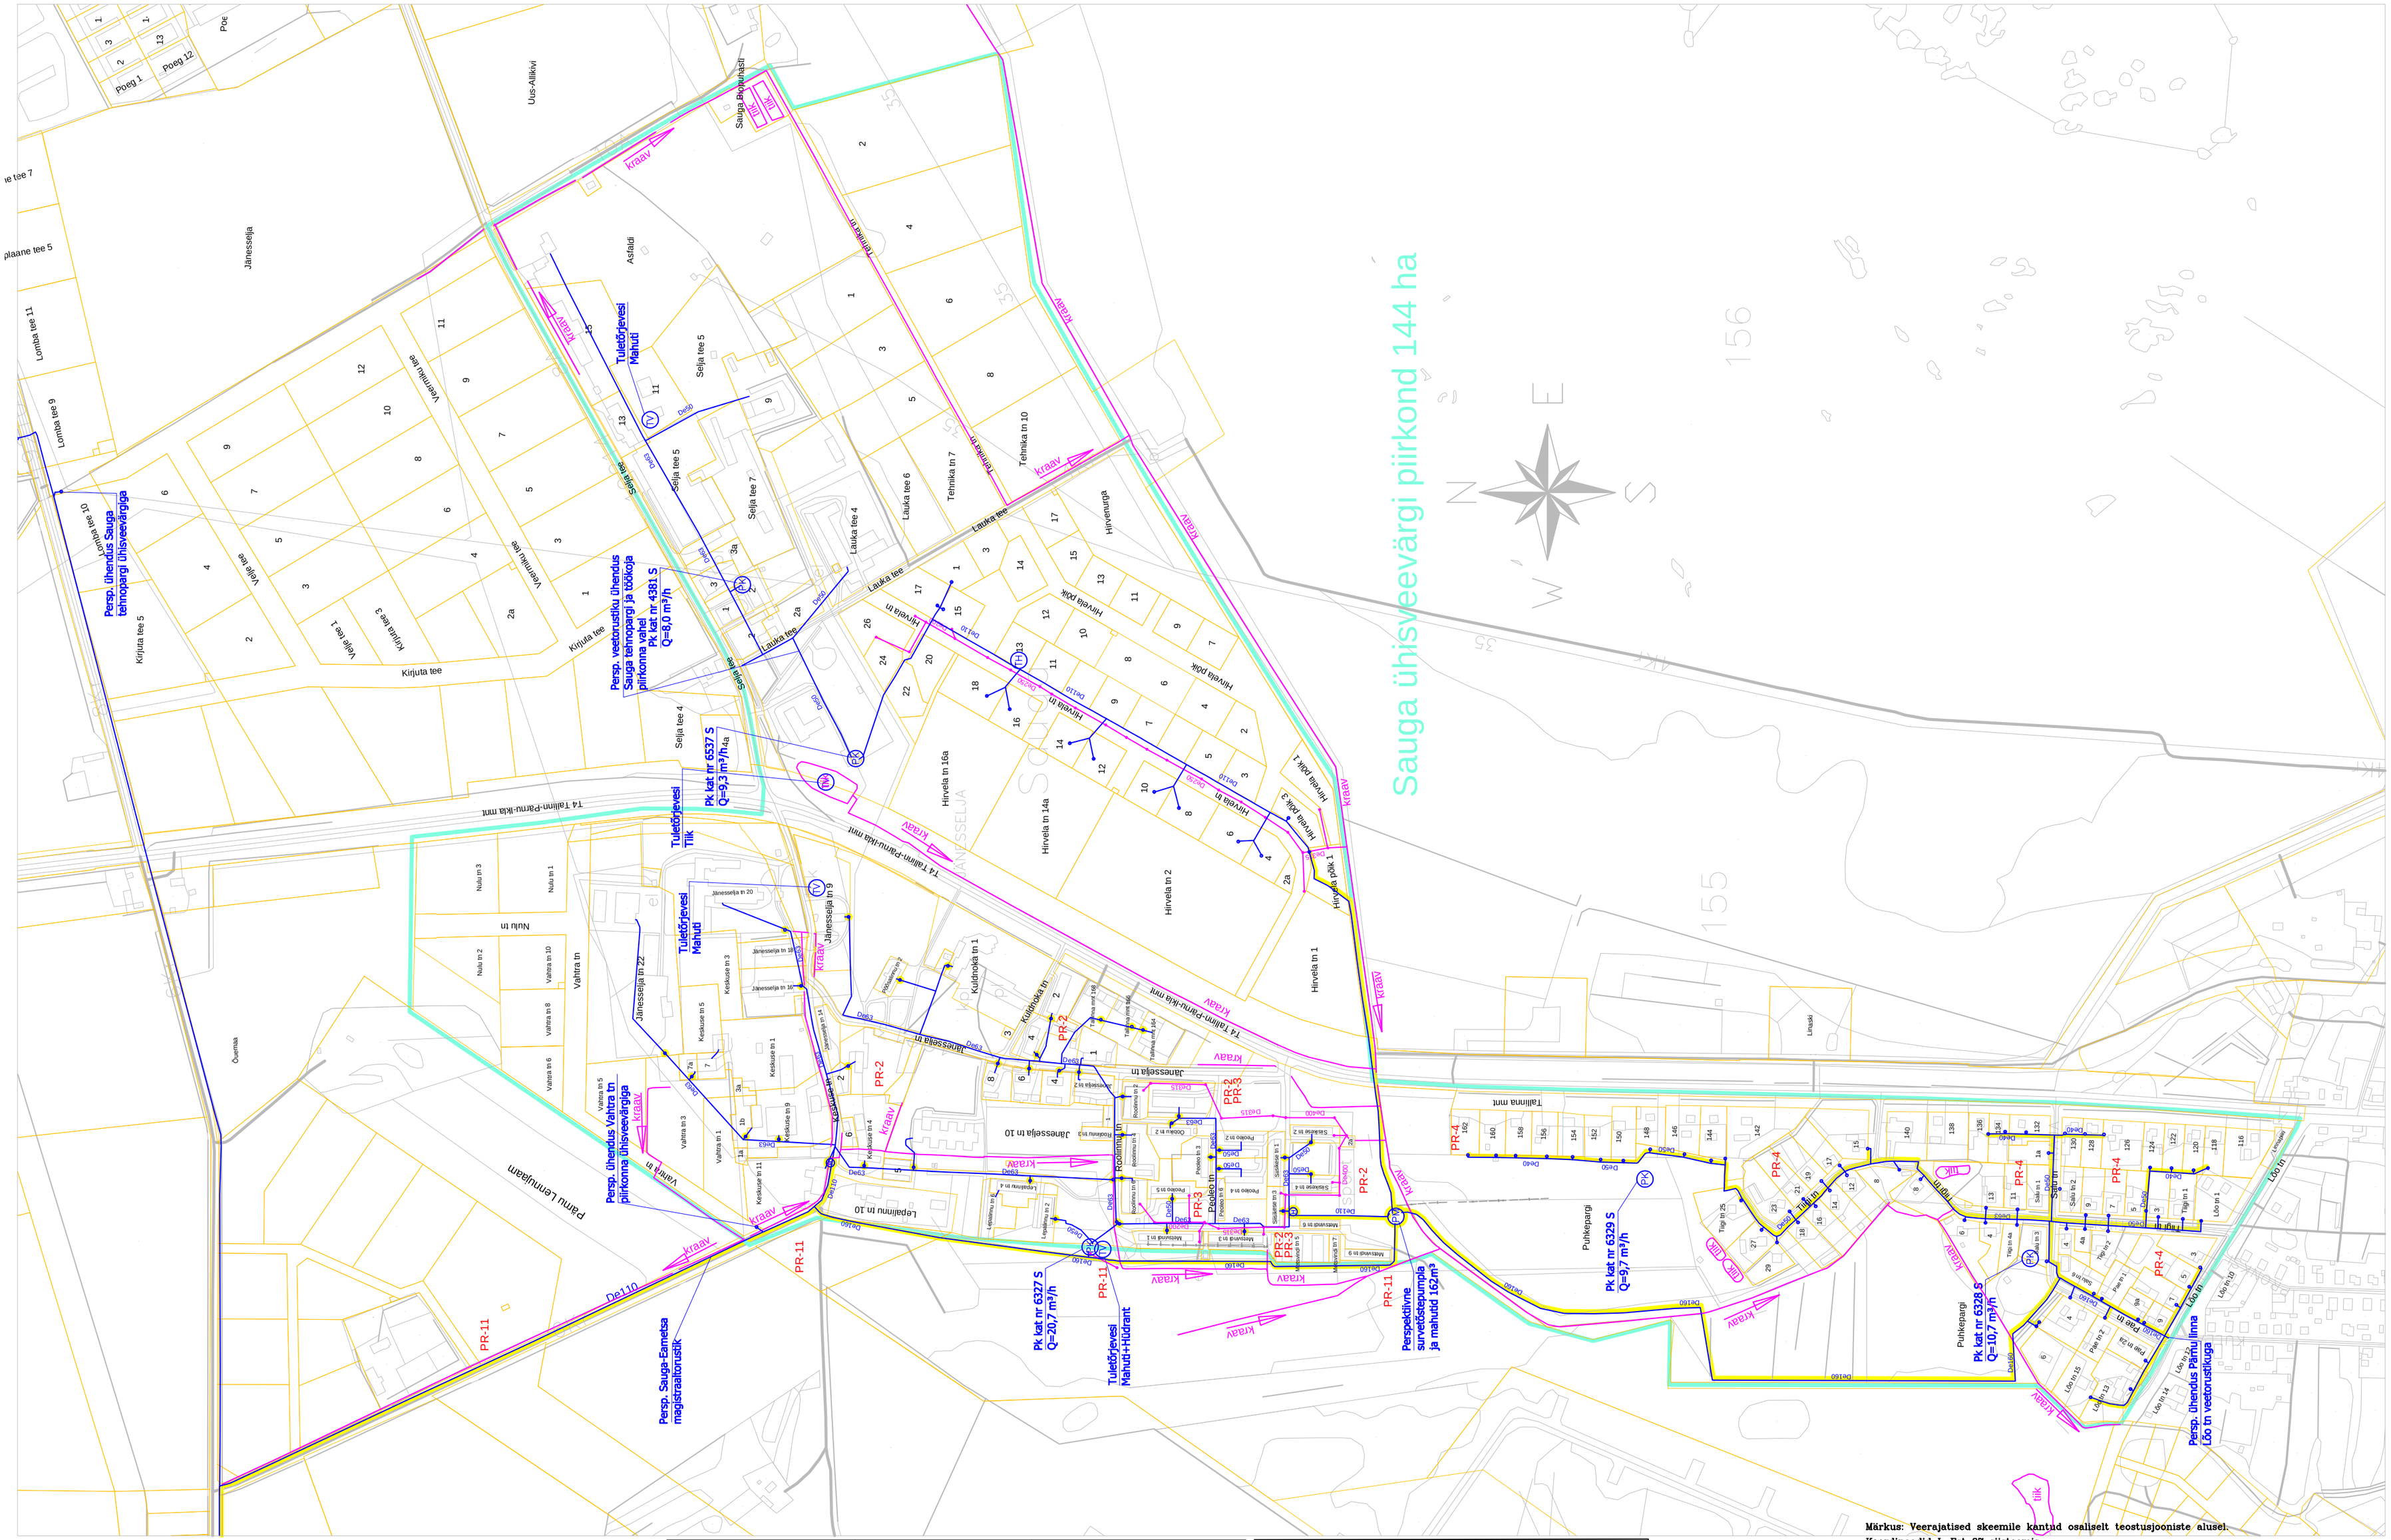
Sauga ühisveevärgi piirkond 144 ha
Persp. ühendus Sauga tehnopargi ühisveevärgiga
Persp. vesitorustiku ühendus Sauga tehnopargi ja töökoja piirkonna vahel Pk kat. nr 4381 S Q=8,0 m³/h
Pk kat. nr 6537 S Q=9,3 m³/h
Tuletõrjevesi Tilk
Tuletõrjevesi Mahutid
Persp. ühendus Vahtra tn piirkonna ühisveevärgiga
Persp. Sauga-Eametsa magistraaltorustik
Pk kat. nr 6327 S Q=20,7 m³/h
Tuletõrjevesi Mahutid+Hüdrant
Perspektiivne suurvõõstepumpla ja mahutid 162m³
Pk kat. nr 6329 S Q=9,7 m³/h
Pk kat. nr 6328 S Q=10,7 m³/h
Persp. Ühendus Pärnu linna Lõo tn veetorustikuga
Kraav
De110
De300
PR-2
PR-3
PR-4
PR-11
Jänesseljä tn
Kirjuta tee
Lauka tee
Hirvela tn
Hirvela põik
Hirvenuga
Tehnika tn
Selja tee
Vahtra tn
Kuldnõlja tn
Keskuse tn
Rõõmu tn
Pärnu Lennujaam
Pärnu-Ikla mnt
Tallinna mnt
Pulkepargi
Lõo tn
Tõja tn
Pärnu tn
Sauga Biopuhasti
Tuletõrjevesi Tilk
Tuletõrjevesi Mahutid
Tuletõrjevesi Mahutid+Hüdrant
Tuletõrjevesi Tilk
Tuletõrjevesi Mahutid
Tuletõrjevesi Tilk
Tuletõrjevesi Tilk
Tuletõrjevesi Tilk