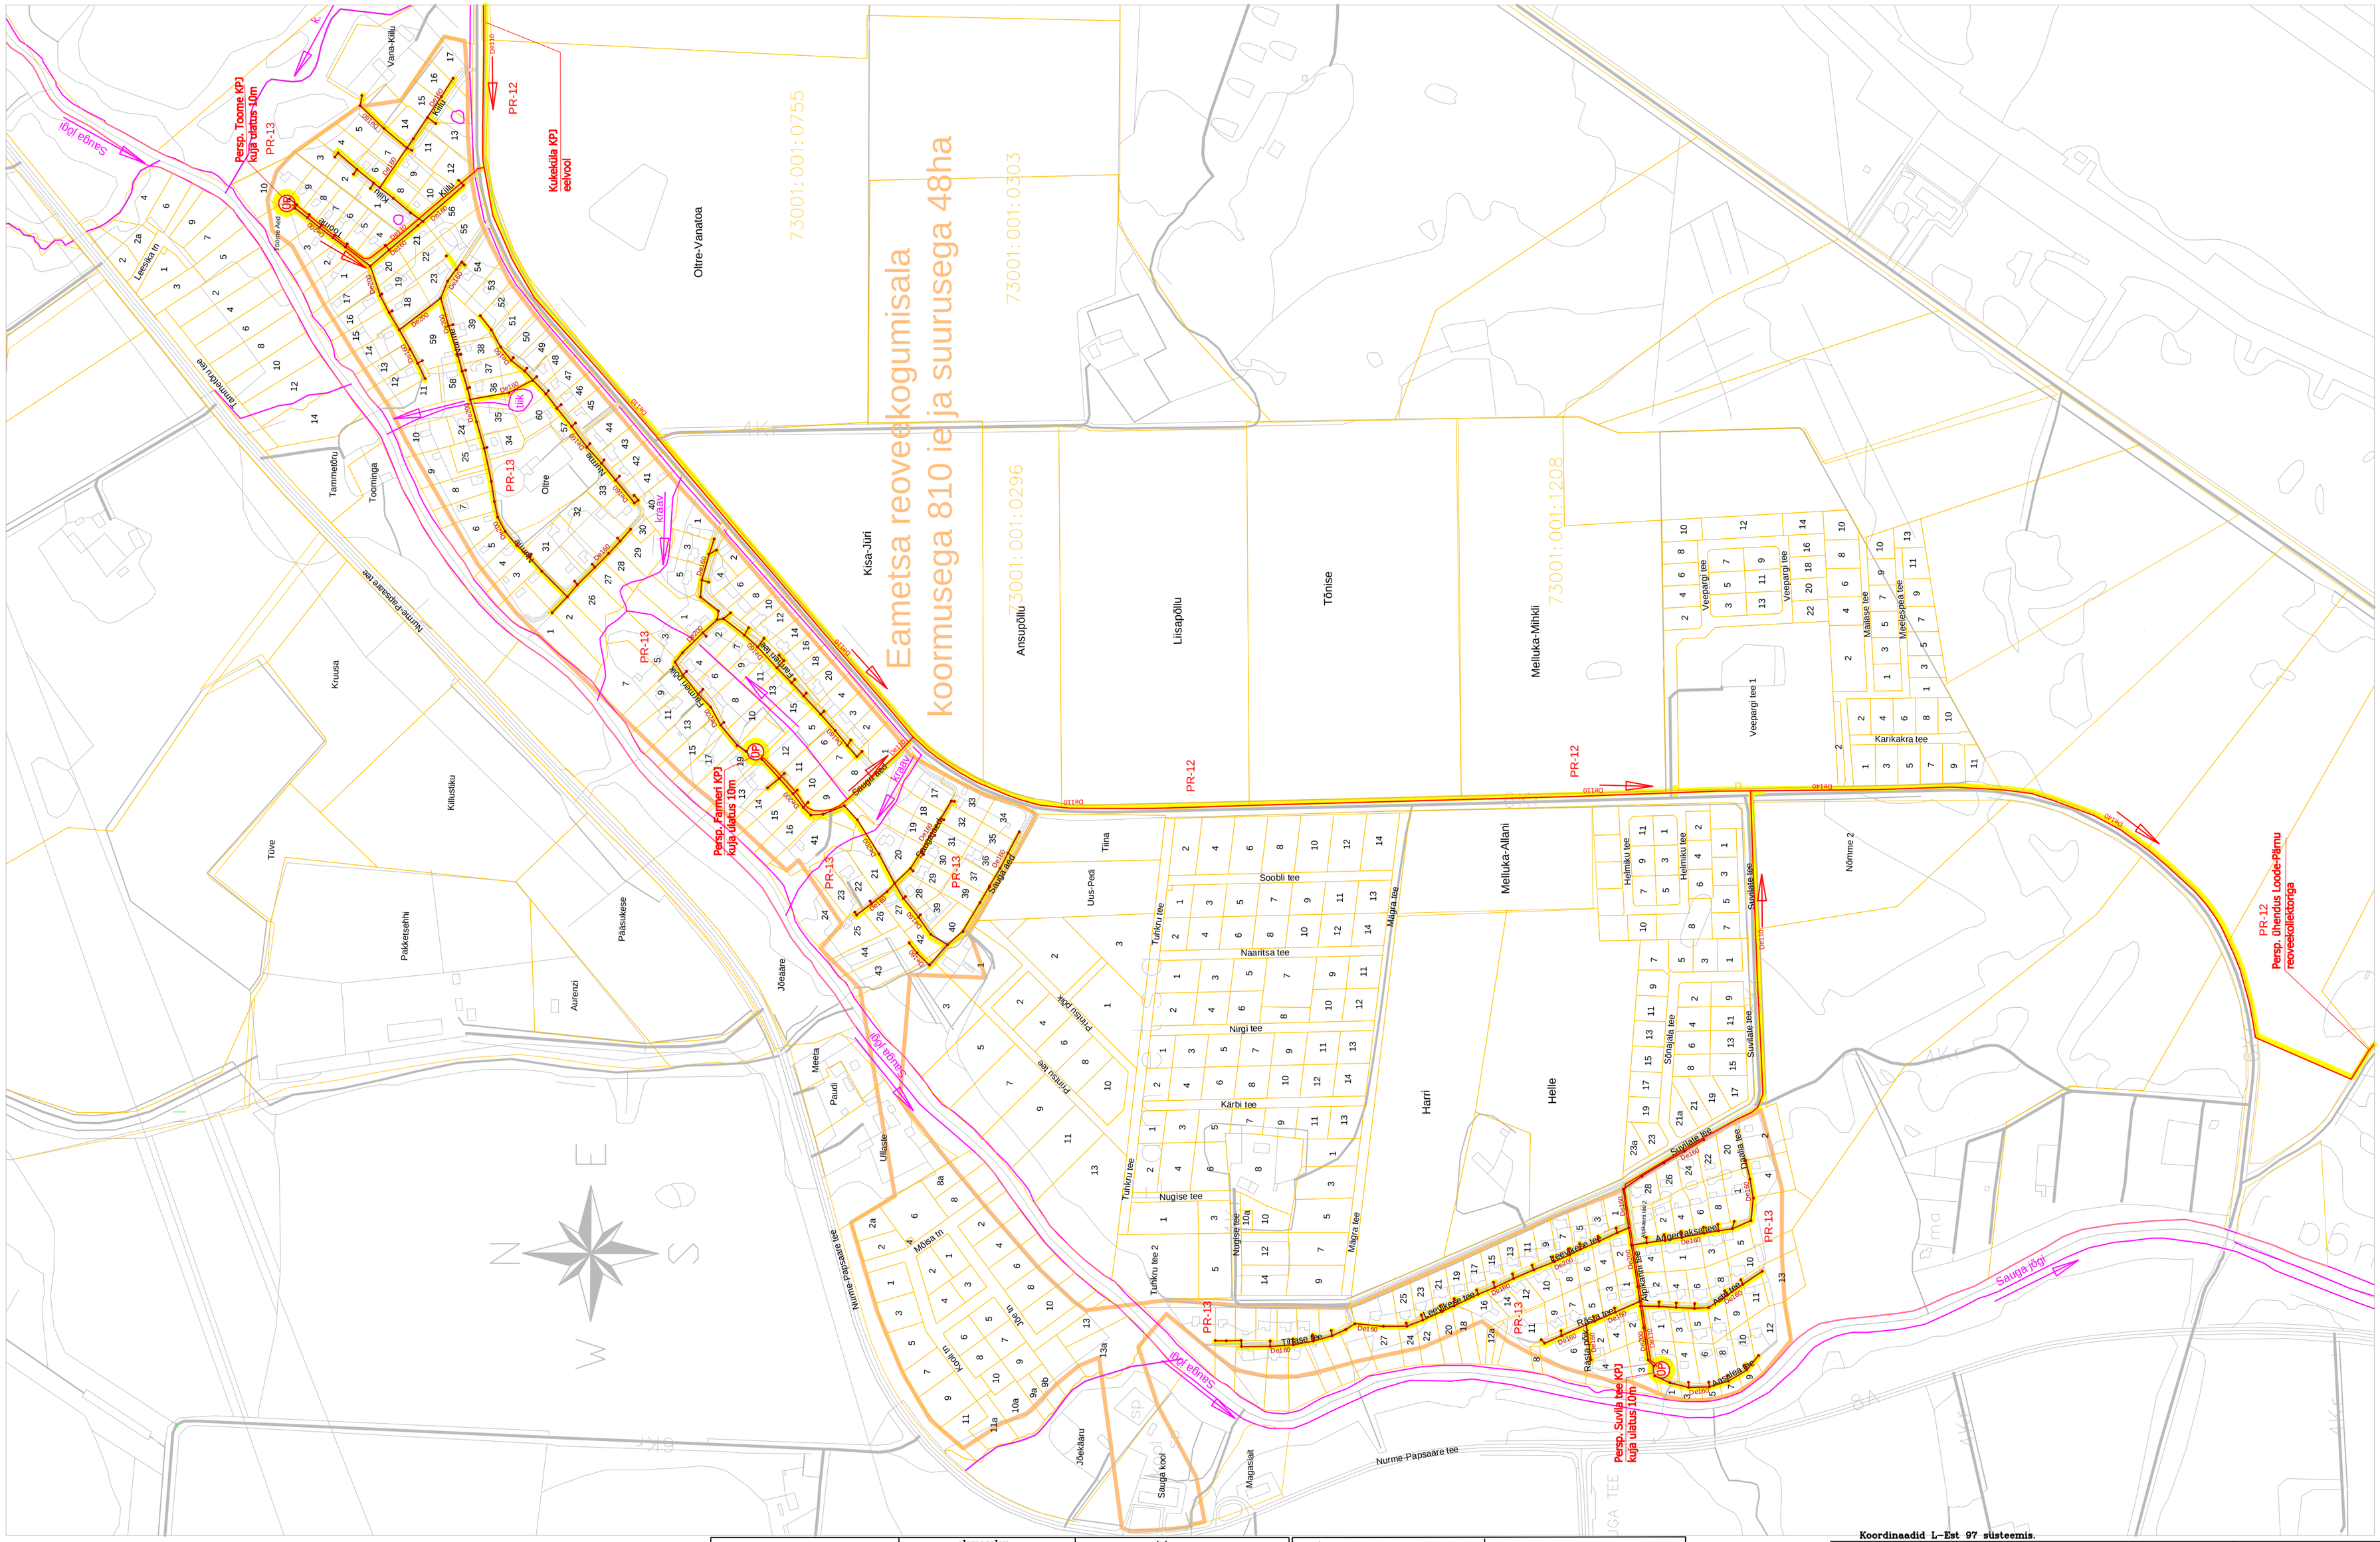
Eametsa reoveekogumisala
koormusega 810 ie ja suurusega 48ha
73001:001:0755
73001:001:0303
73001:001:0296
73001:001:1208
Persp. Toome (KP) kuja ulatus 10m
Persp. Farmeri (KP) kuja ulatus 10m
Persp. Suvila tee (KP) kuja ulatus 10m
Kuketüla (KP) eelvool
Persp. ühendus Loode-Pärnu reoveekollektoriga
Oltre-Vanatoa
Kisa-Jüri
Ansupõllu
Liisapõllu
Tõnise
Mellukа-Mihkli
Mellukа-Allani
Harri
Helle
Oltre
Kruusa
Küllusiku
Tüve
Pakketsehhi
Pääsukese
Aurenzi
Jõeääre
Meeta
Paudi
Ullaste
Tammeõu tee
Tammeõu
Toominga
Nurme-Papsaare tee
Sauga jõgi
Sauga kool
Magasiait
Jõeküla
Tiina
Uus-Pedi
Tuhkru tee
Soobli tee
Naaritsa tee
Nirgi tee
Kärbi tee
Nugise tee
Madra tee
Veepargi tee
Veepargi tee 1
Maiase tee
Meelespea tee
Karikakra tee
Nõmme 2
Suvilate tee
Helmiku tee
Sõnajala tee
Tõlise tee
Rõõsa tee
Aasa tee
Aadlea tee
Tõnisse tee
