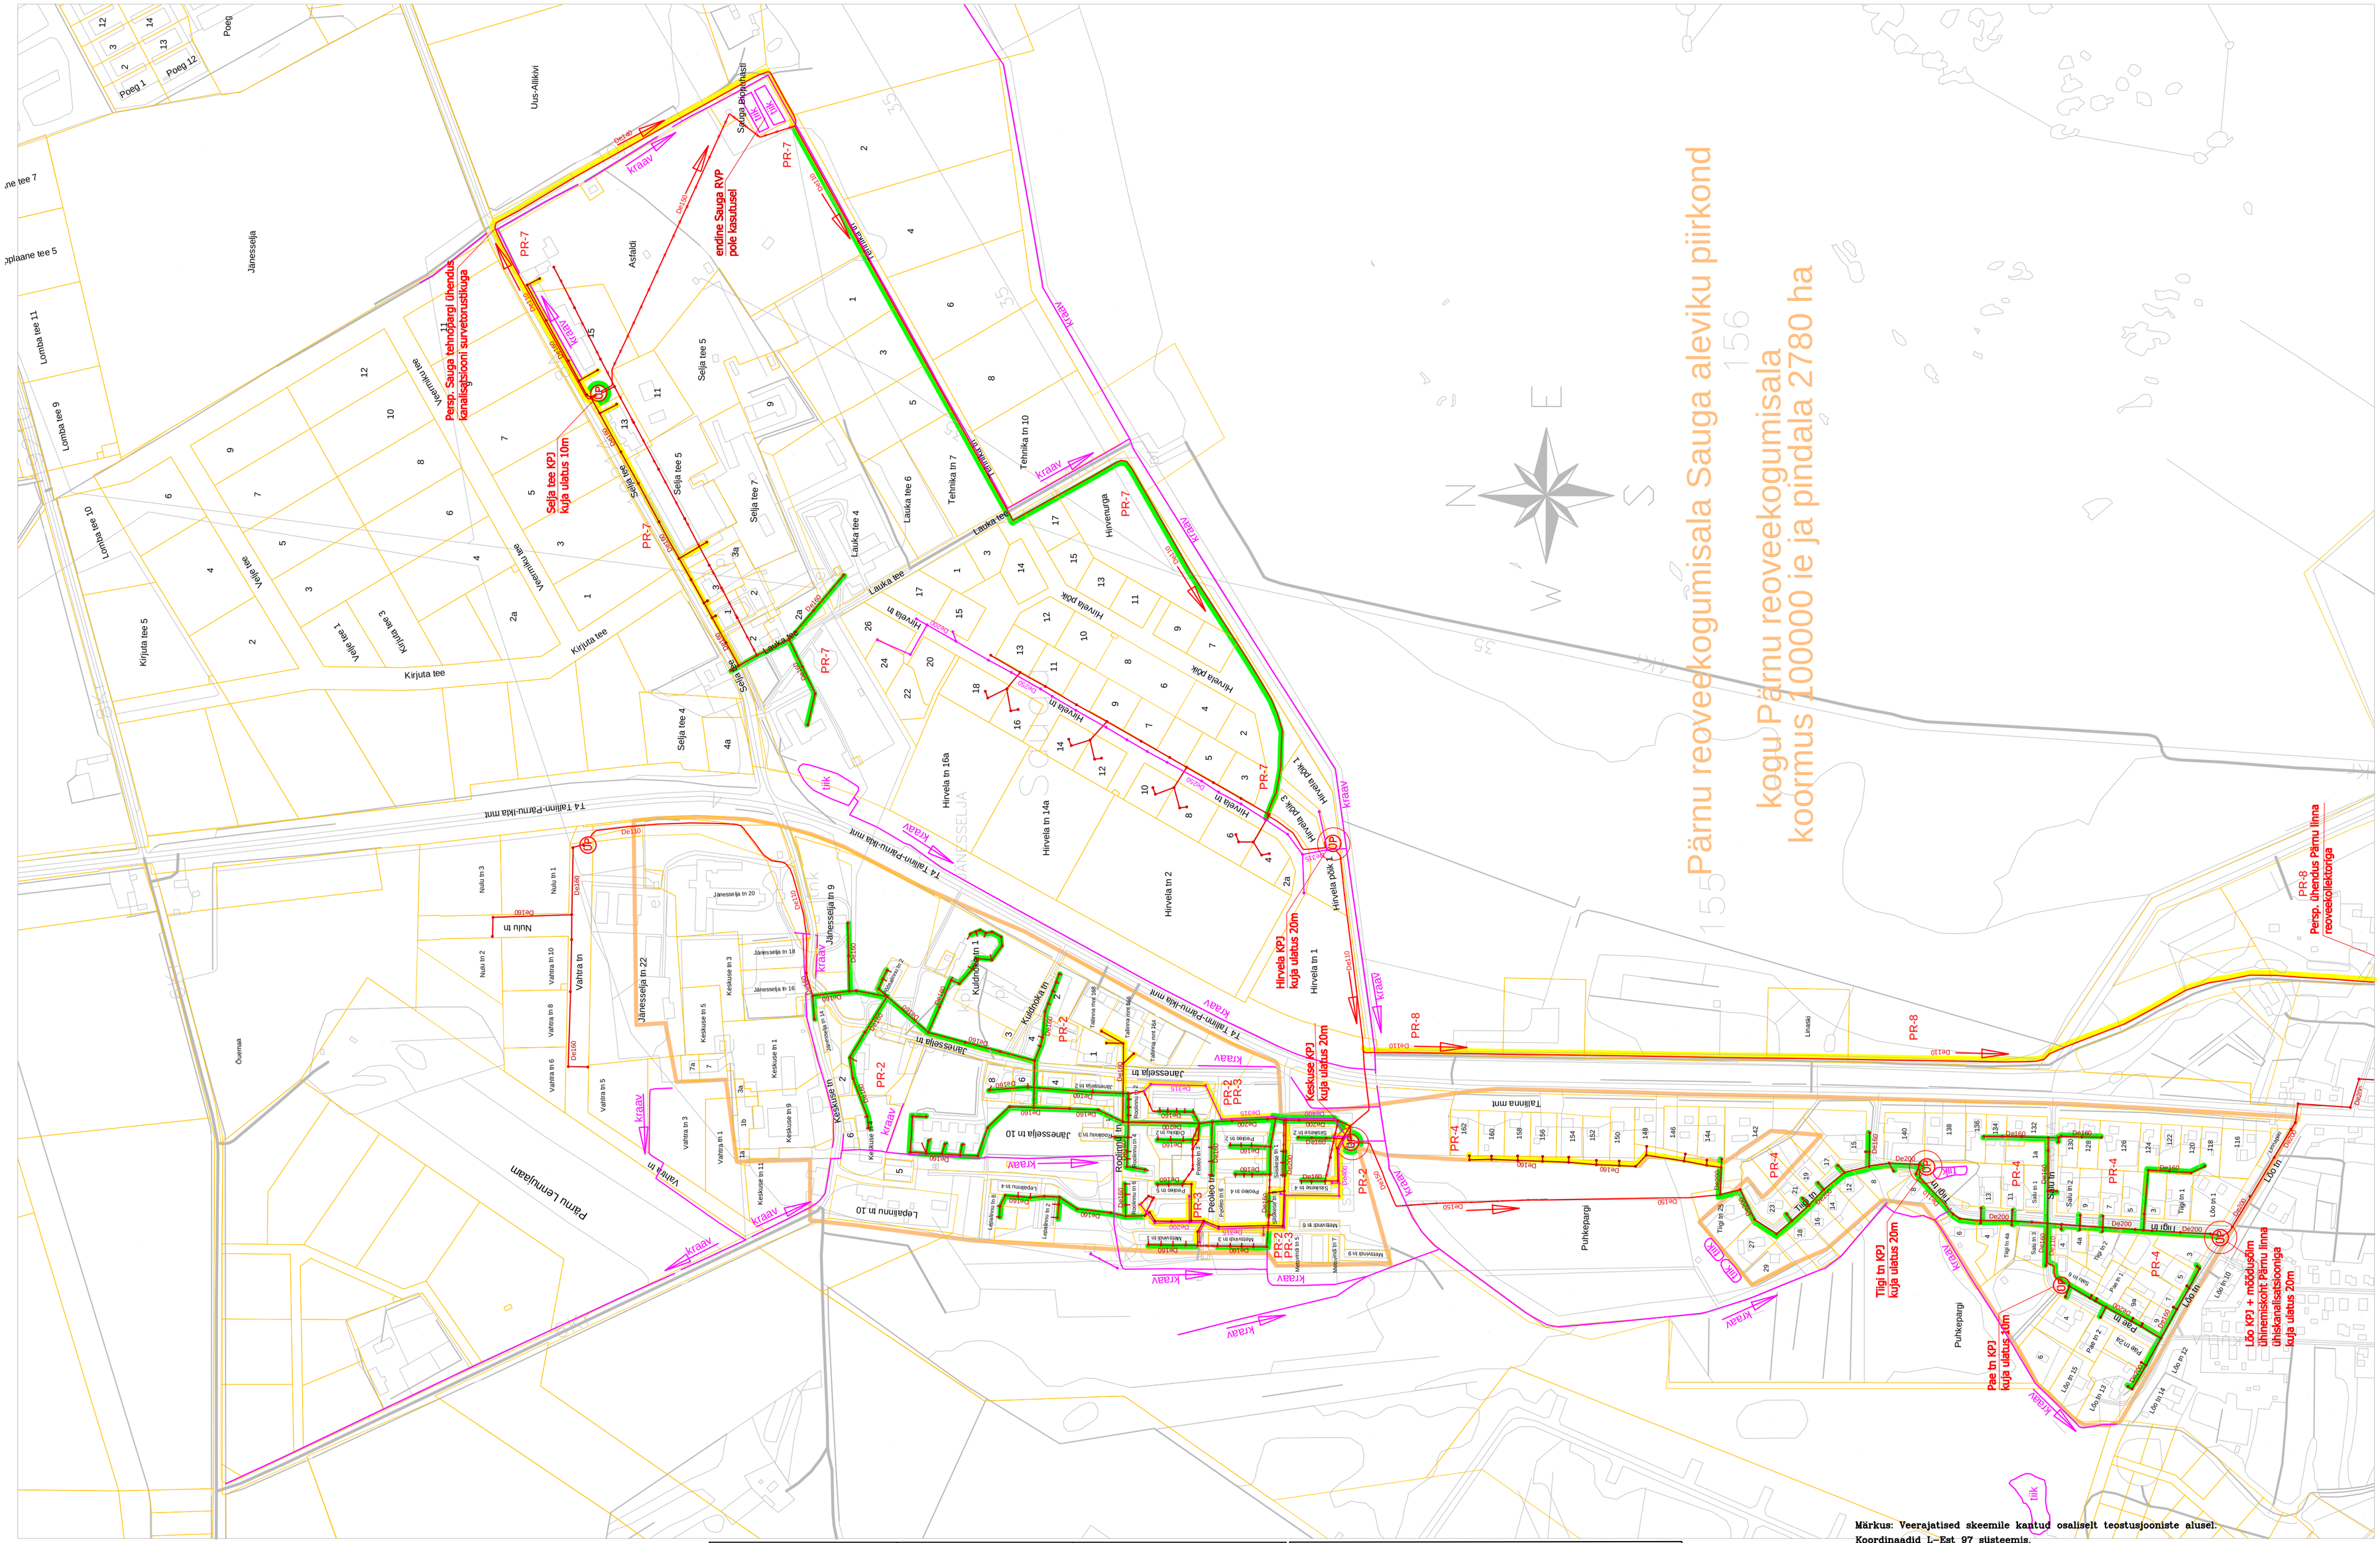
Pärnu reoveekogumisala Sauga aleviku piirkond
kogu Pärnu reoveekogumisala
koormus 100000 ie ja pindala 2780 ha
Persp. Sauga tehnopargi ühendus kanalisatsiooni survetorustikuga
endine Sauga RVP poke kasutusel
Sauga Reoveepuhasti
Selja tee KP3 kuja ulatus 10m
Hirvela KP3 kuja ulatus 20m
Keskuse KP3 kuja ulatus 20m
Tiigi tn KP3 kuja ulatus 20m
Pae tn KP3 kuja ulatus 10m
Lõo KP3 + mõõdusõlm ühinemiskoht Pärnu linna ühiskanalisatsioonigа kuja ulatus 20m
Persp. ühendus Pärnu linna reoveekollektoriga
kraav
tilk
PR-2
PR-3
PR-4
PR-7
PR-8
Tallinna mnt
T4 Tallinn-Pärnu-Ikla mnt
Kirjuta tee
Selja tee
Lauka tee
Hirvela tn
Hirvela pdk
Tehnika tn
Hirvenurga
Jänesseija tn
Keskuse tn
Kuldhoka tn
Roolinna tn
Peoleo tee
Puhkepargi
Tiigi tn
Lõo tn
Pae tn
Ühemaa
Vahtra tn
Nulu tn
Lõpalinna tn 10
Janessejia tn 10
Janessejia tn 22
Janessejia tn 9
Janessejia tn 1
Kuldhoka tn 1
Hirvela tn 1
Hirvela tn 2
Hirvela tn 14a
Hirvela tn 16a
Hirvela pdk 1
Hirvela pdk 3
Tehnika tn 7
Tehnika tn 10
Lauka tee 4
Lauka tee 6
Selja tee 4
Selja tee 5
Selja tee 7
Asfaldi
Jänesseija
Uus-Allikivi
Poeg
Poeg 1
Poeg 12
Lomba tee 9
Lomba tee 10
Lomba tee 11
Kirjuta tee 5
Kirjuta tee 1
Kirjuta tee 3
Veerentnu tee
Velje tee
Lõo tn
Tiigi tn
Pae tn
Lõo tn 10
Lõo tn 12
Lõo tn 13
Lõo tn 14
Lõo tn 15
Pae tn 2
Pae tn 4
Pae tn 22
Tiigi tn 1
Tiigi tn 2
Tiigi tn 4a
Tiigi tn 29
Lõo tn 1
