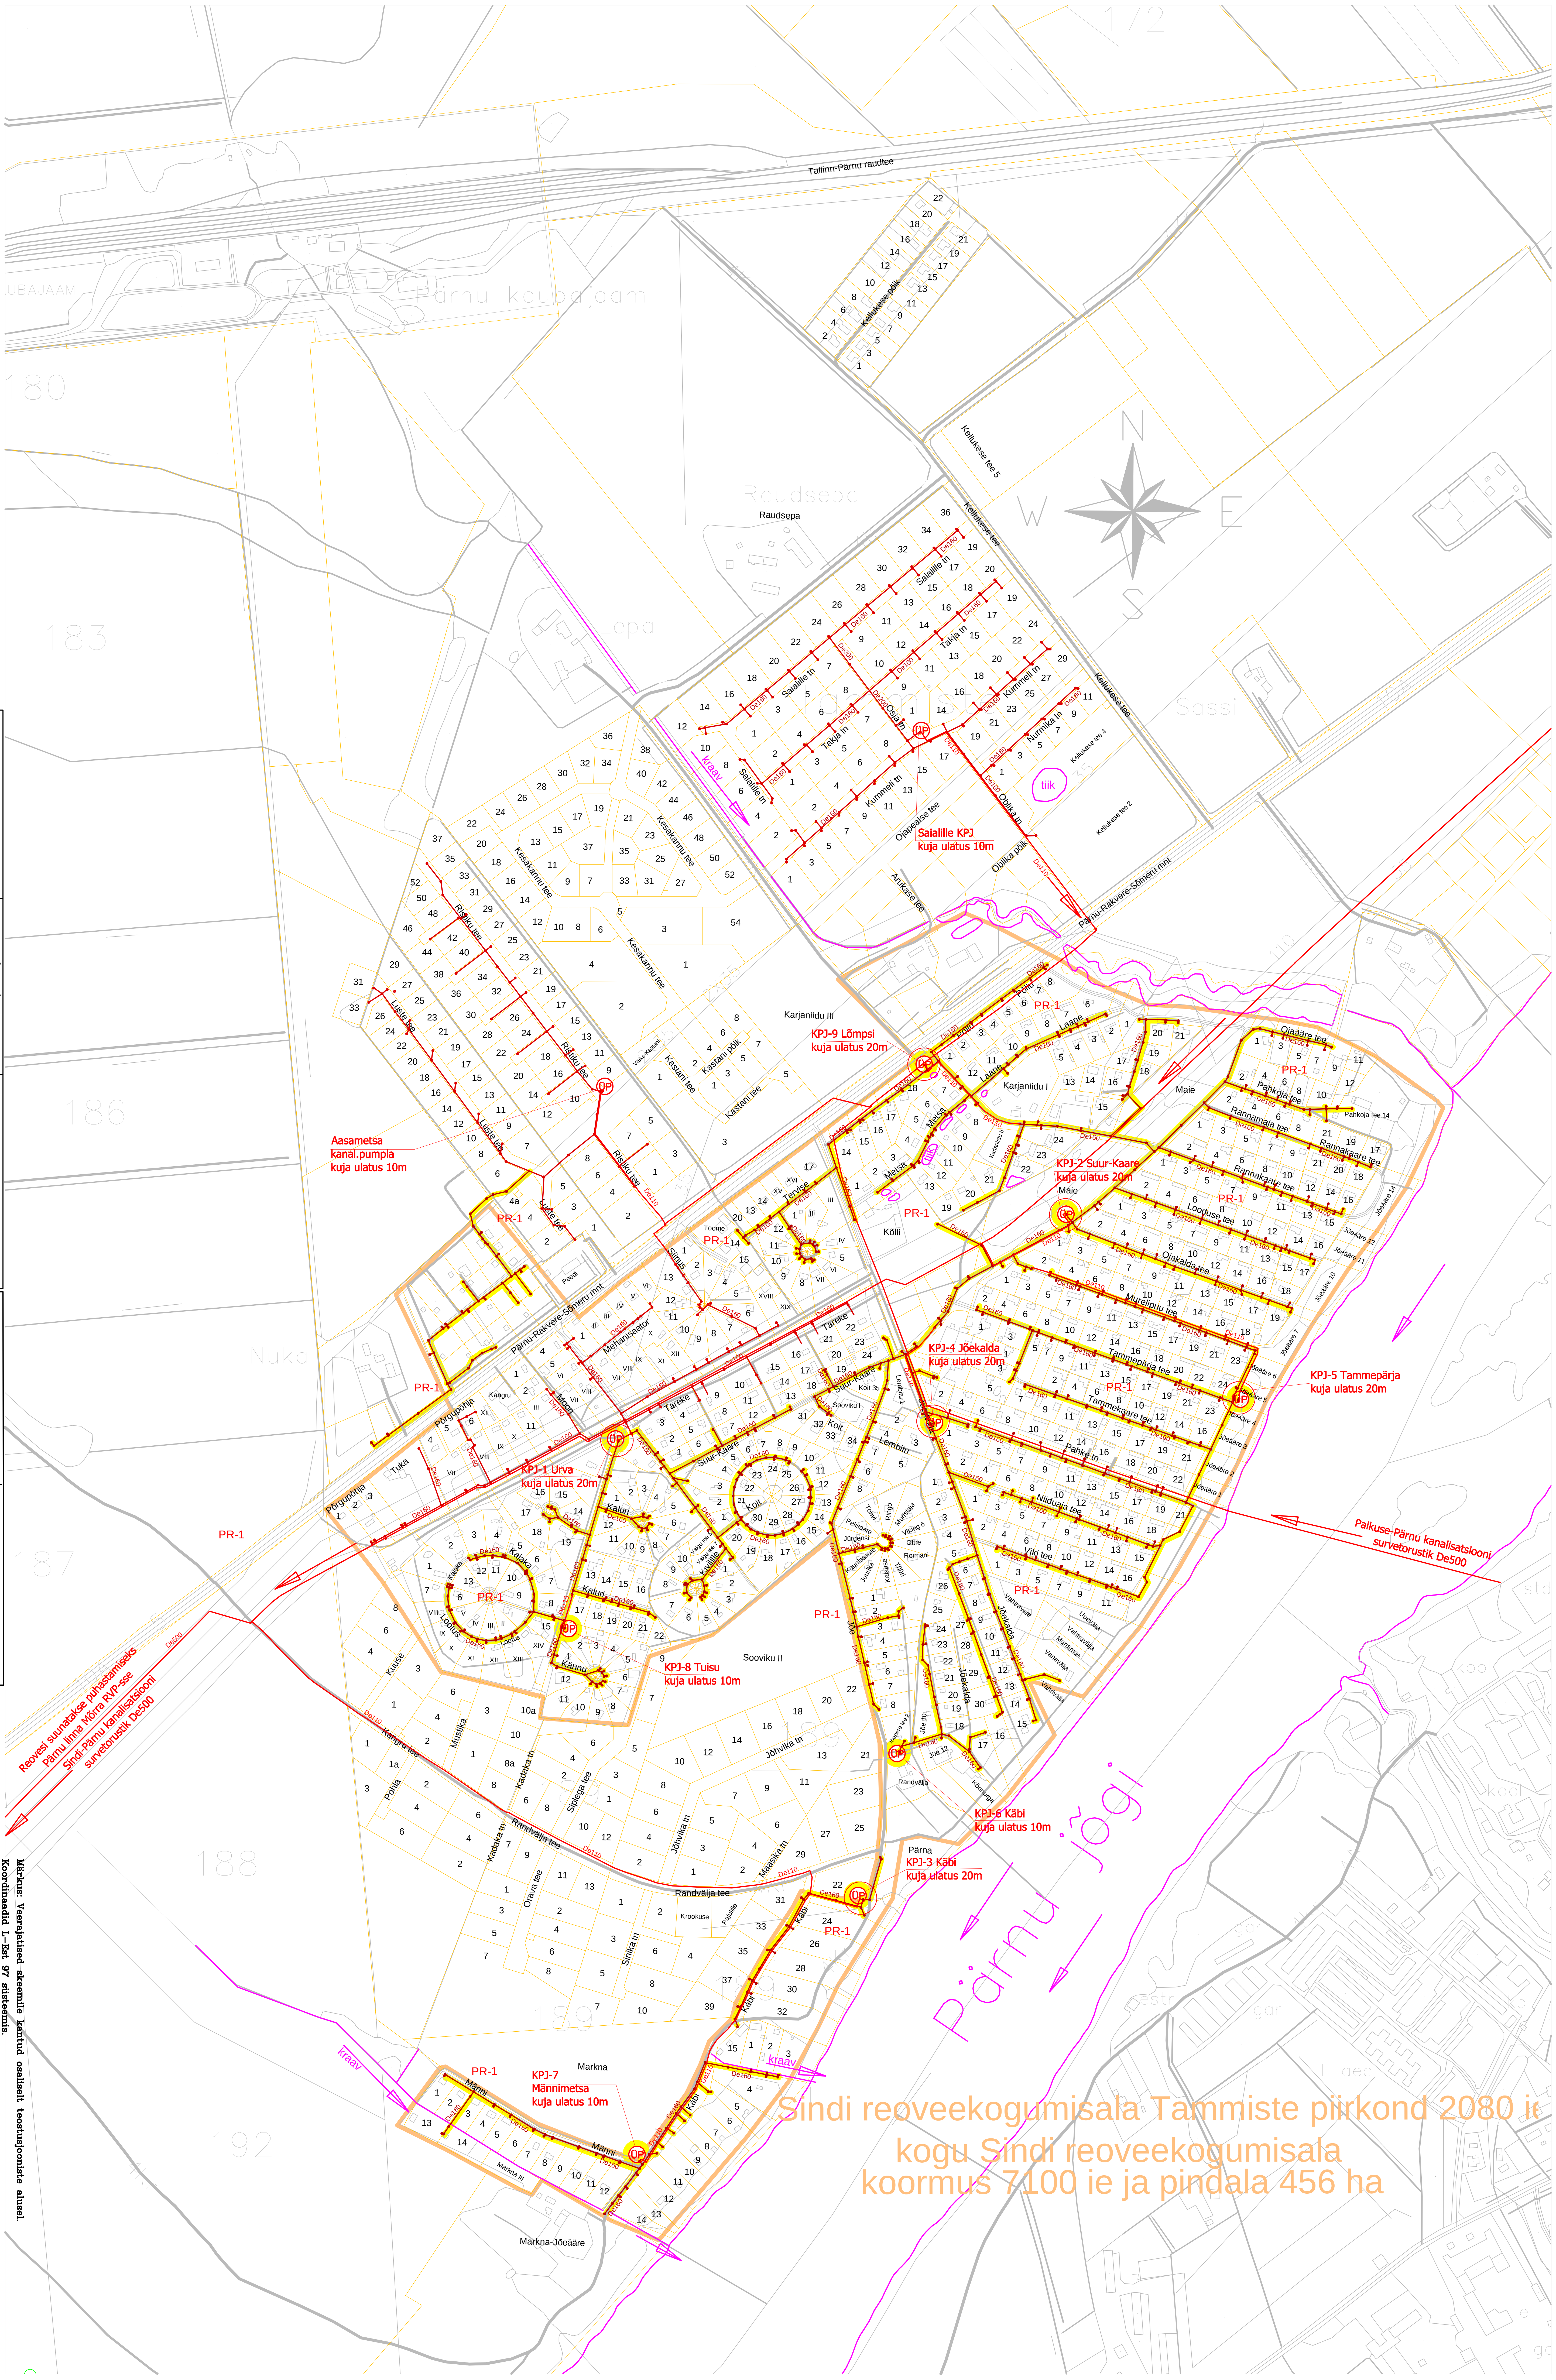

LEGEND

De160	olemasolev kanalisatsiooni torustik
De160	rekonstrueeritav kanalisatsiooni torustik
De160	rajatav uus kanalisatsiooni torustik
De110	olemasolev kanalisats. survetorustik
De110	rekonstrueeritav kanalisats. survetorustik
De110	rajatav uus kanalisats. survetorustik
ÜP	olemasolev kanalisatsiooni ülepumpla
ÜP	rekonstrueeritav kanalisatsiooni ülepumpla
ÜP	rajatav uus kanalisatsiooni ülepumpla
kraav	sademe kraav, oja, jõgi
De300	olemasolev sademe torustik
De300	rekonstrueeritav sademe torustik
De300	rajatav uus sademe torustik
PR-4	projekti number
Hirvela	kinnistu nimi, aadress
	reoveekogumisala piir
	maaüksuse piir

Märkus: Veerajatised skeemile kantud osaliselt teostusjooniste alusel.
Koordinaadid L-Est 97 süsteemis.

TMT PRO OÜ

UVK ARENDAMISE KAVA

PÄRNUMAA, SAUGA VALD, TAMMISTE KÜLA

Ühiskanalisatsiooni skeem
M = 1 : 5 000

Sauga valla UVK arendamise kava

detsember 2011

skeem TAM-2

Koostas: R.Valgiste

Kontrollis: A.Ennok